


OL Weiden
Kanalauswechslung Sedan- und Luitpoldstraße
Bauphase 1

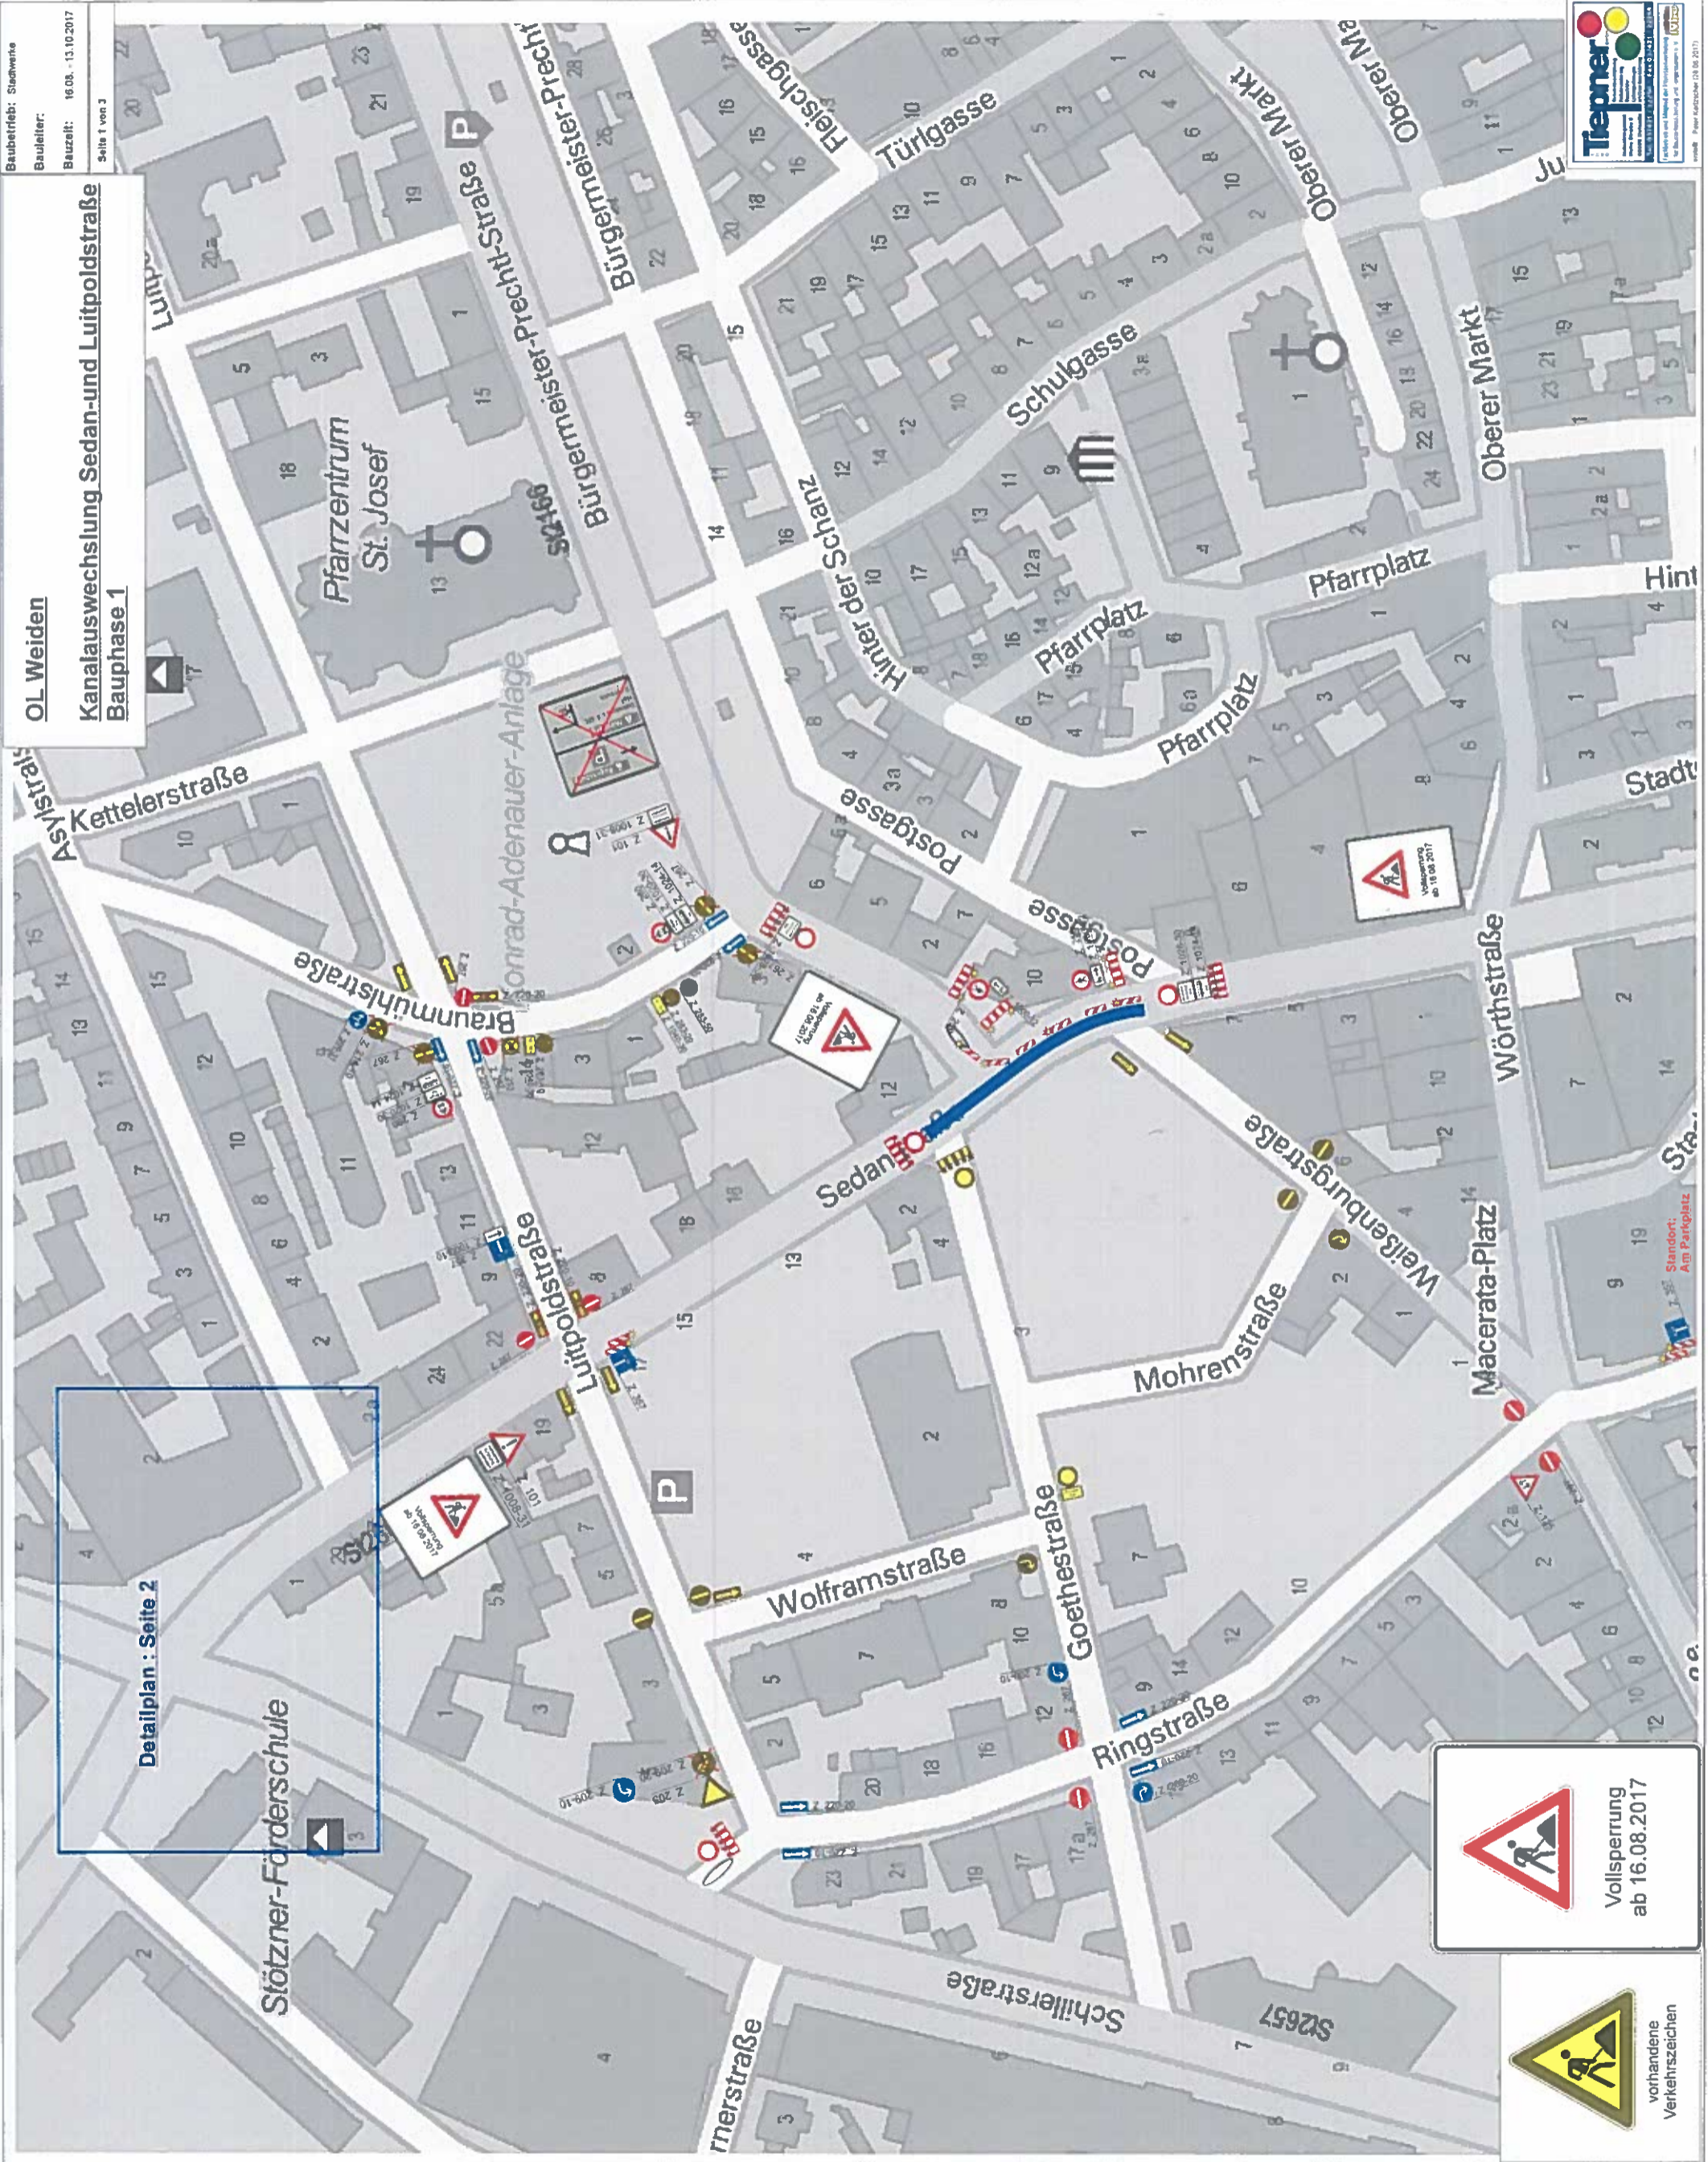

Detailplan : Seite 2




Vollsperrung
ab 16.08.2017


vorhandene
Verkehrszeichen